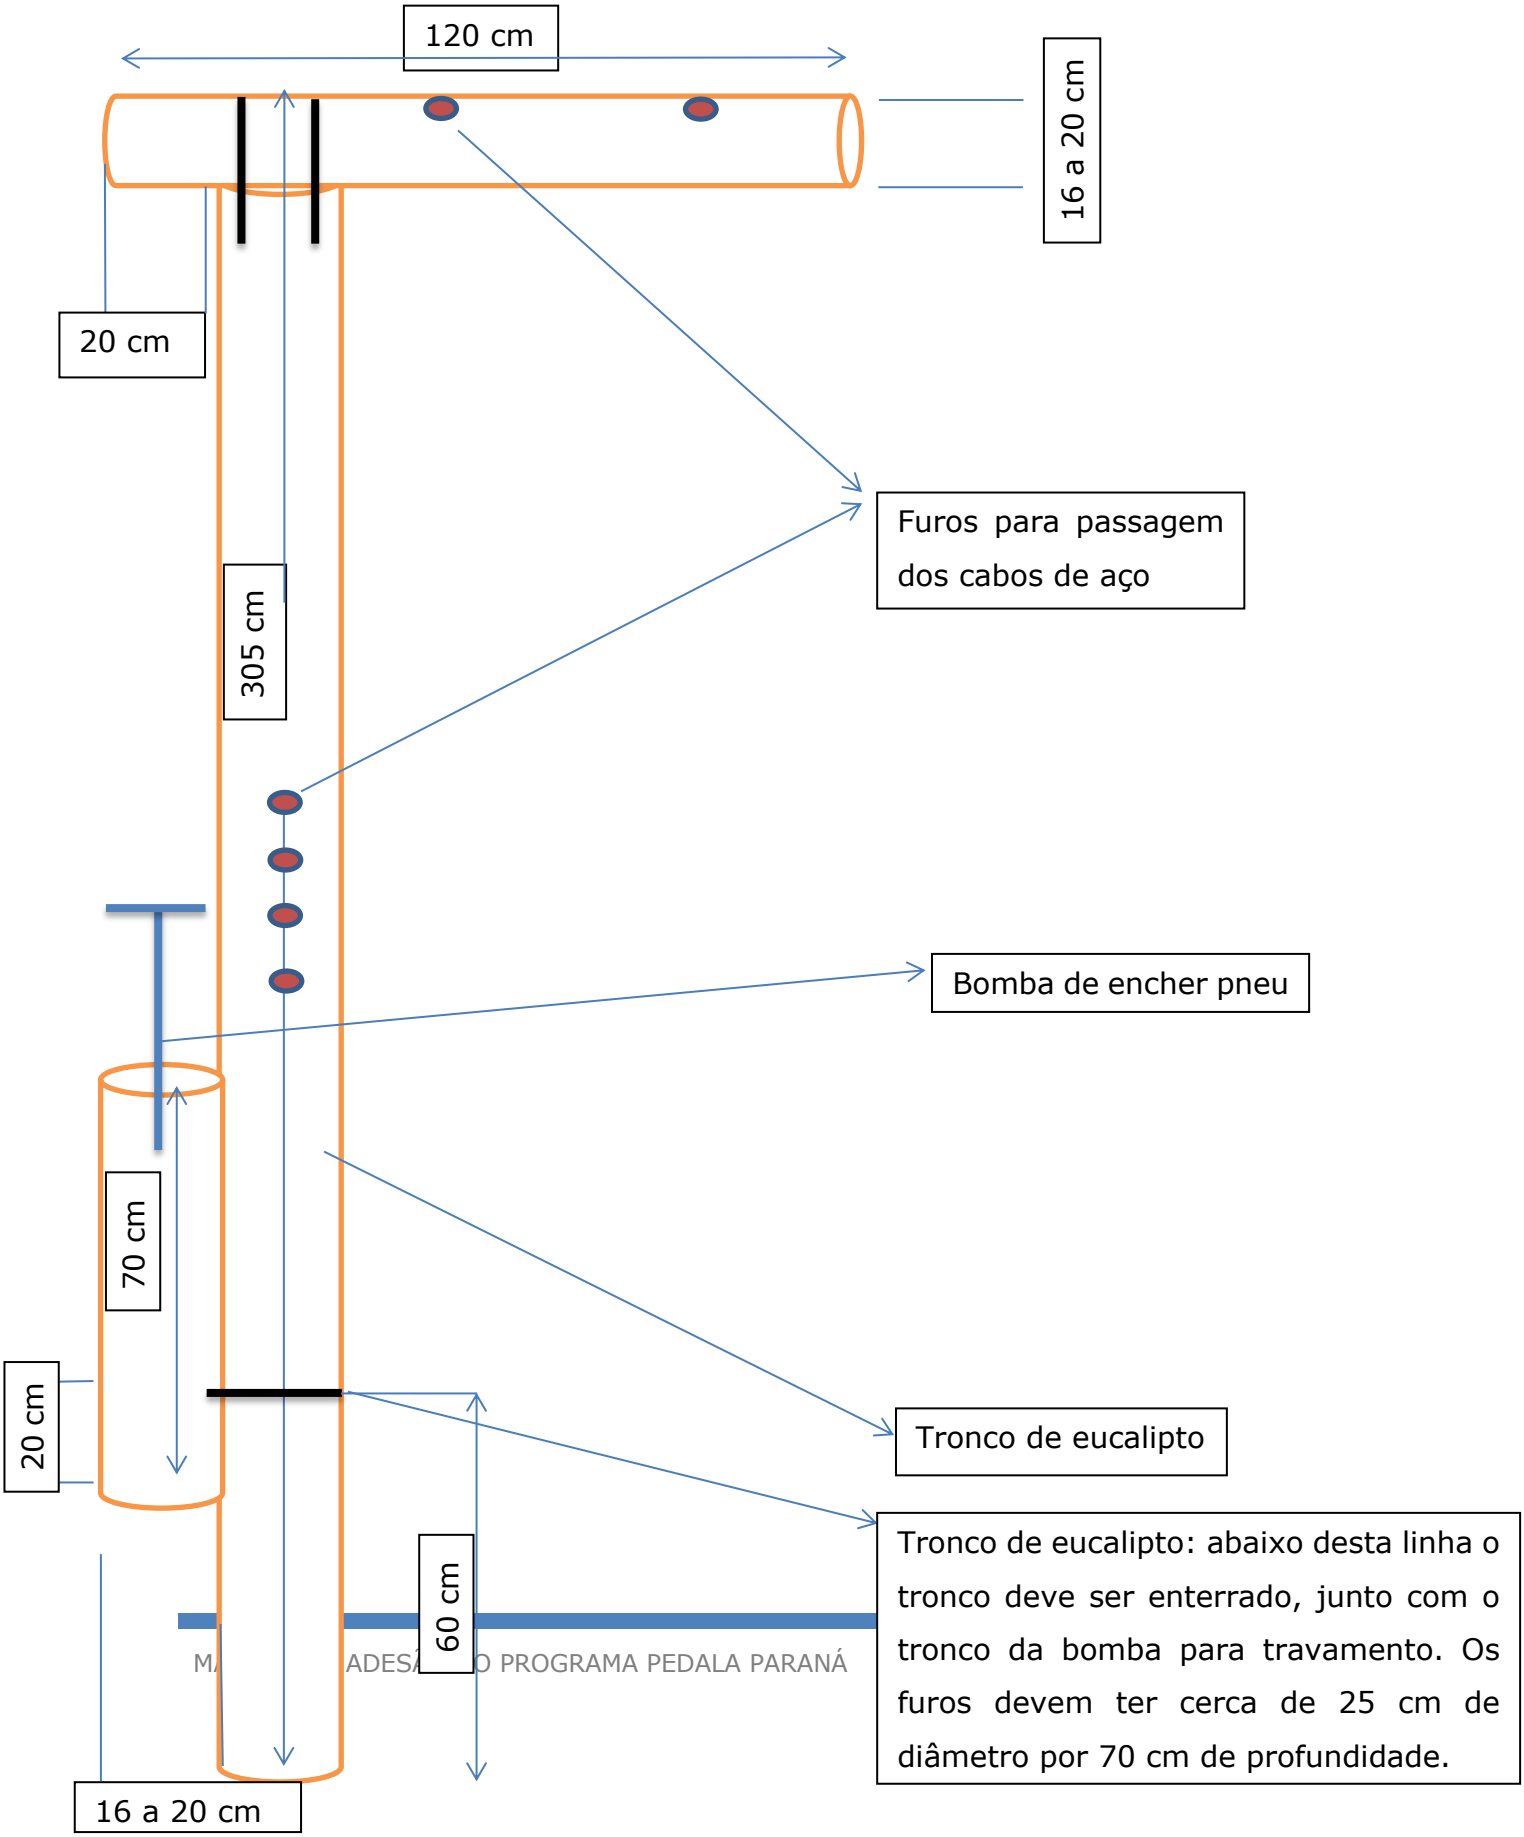Anexo 7 – Diagrama de Instalação do Totem